



PROSPETTO PALCO STATO ATTUALE

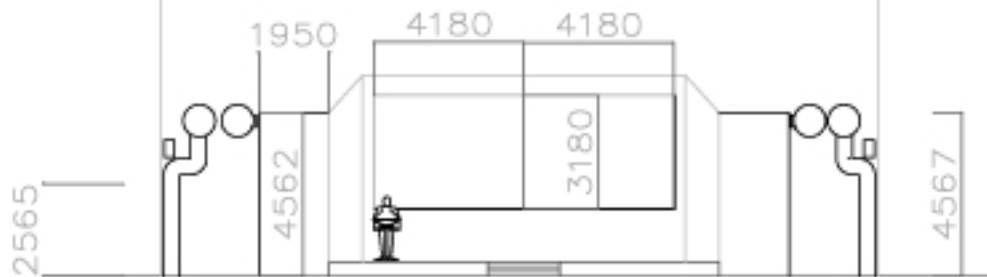

PIANTA SALA STATO ATTUALE

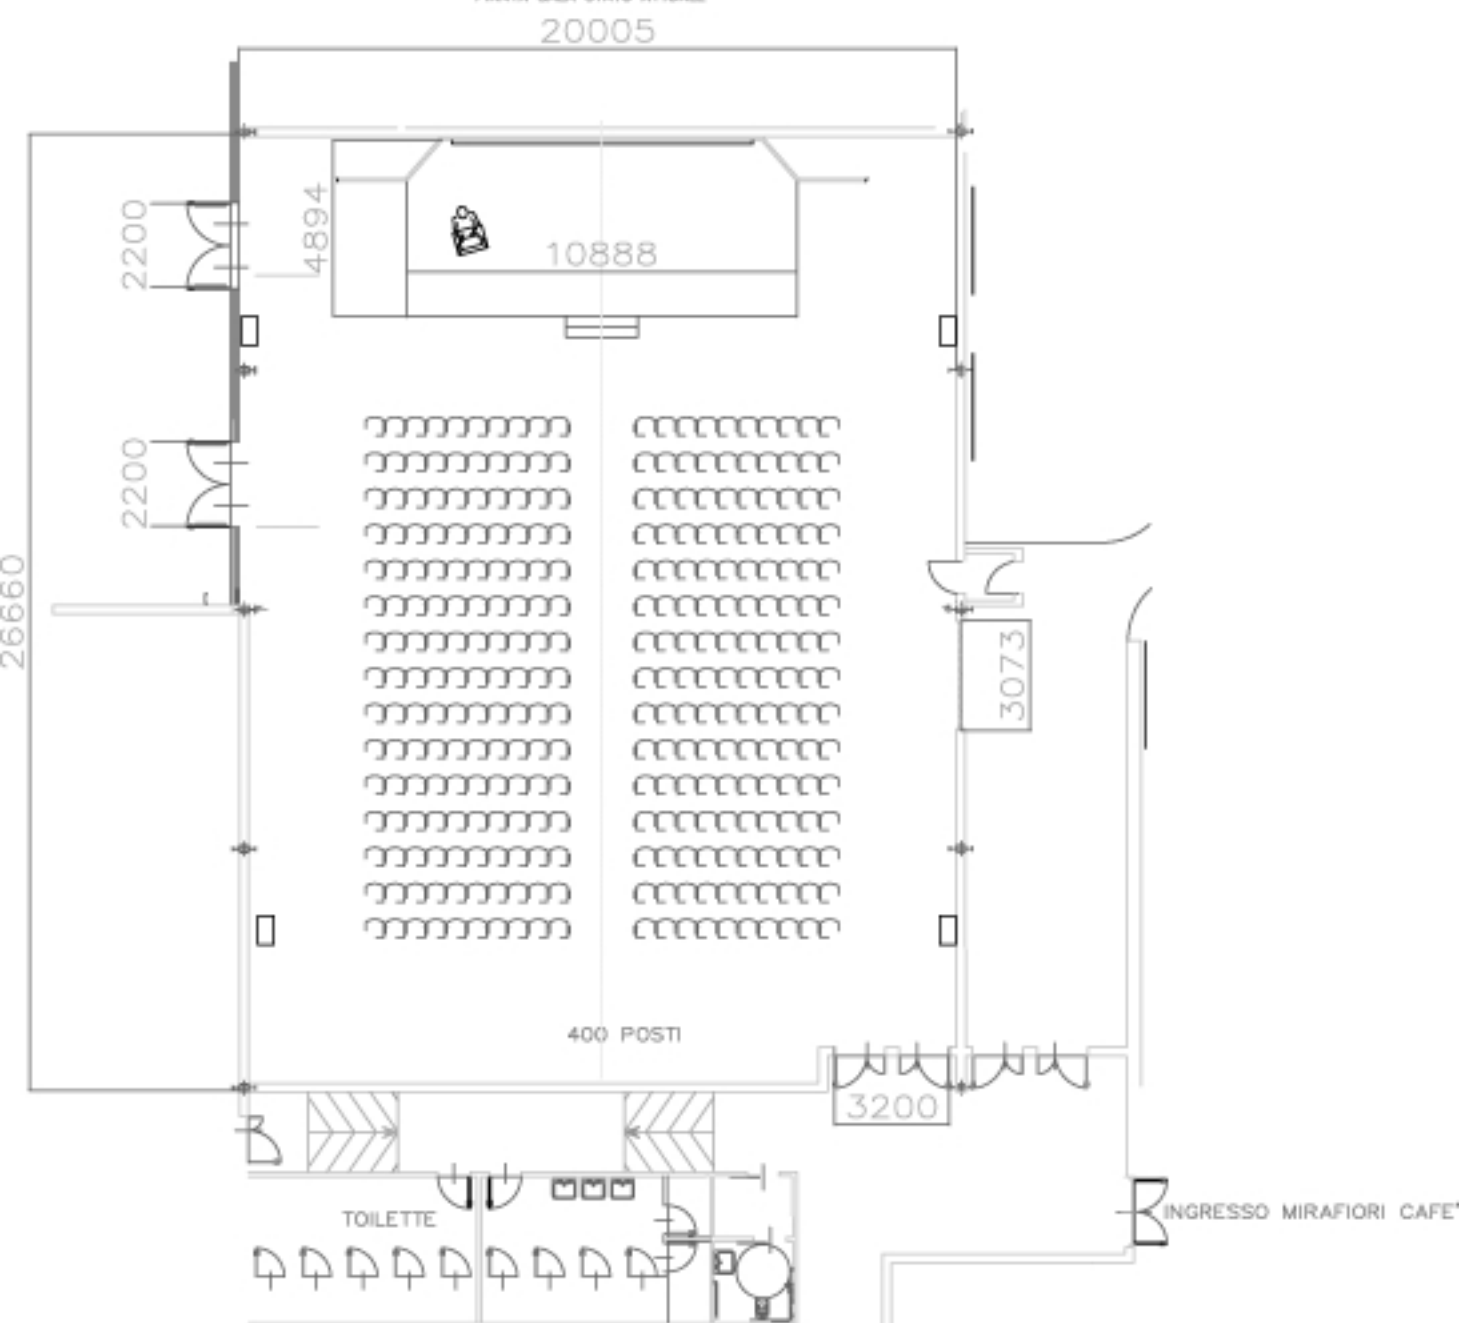

LE QUOTE SONO ESPRESSE IN Millimetri